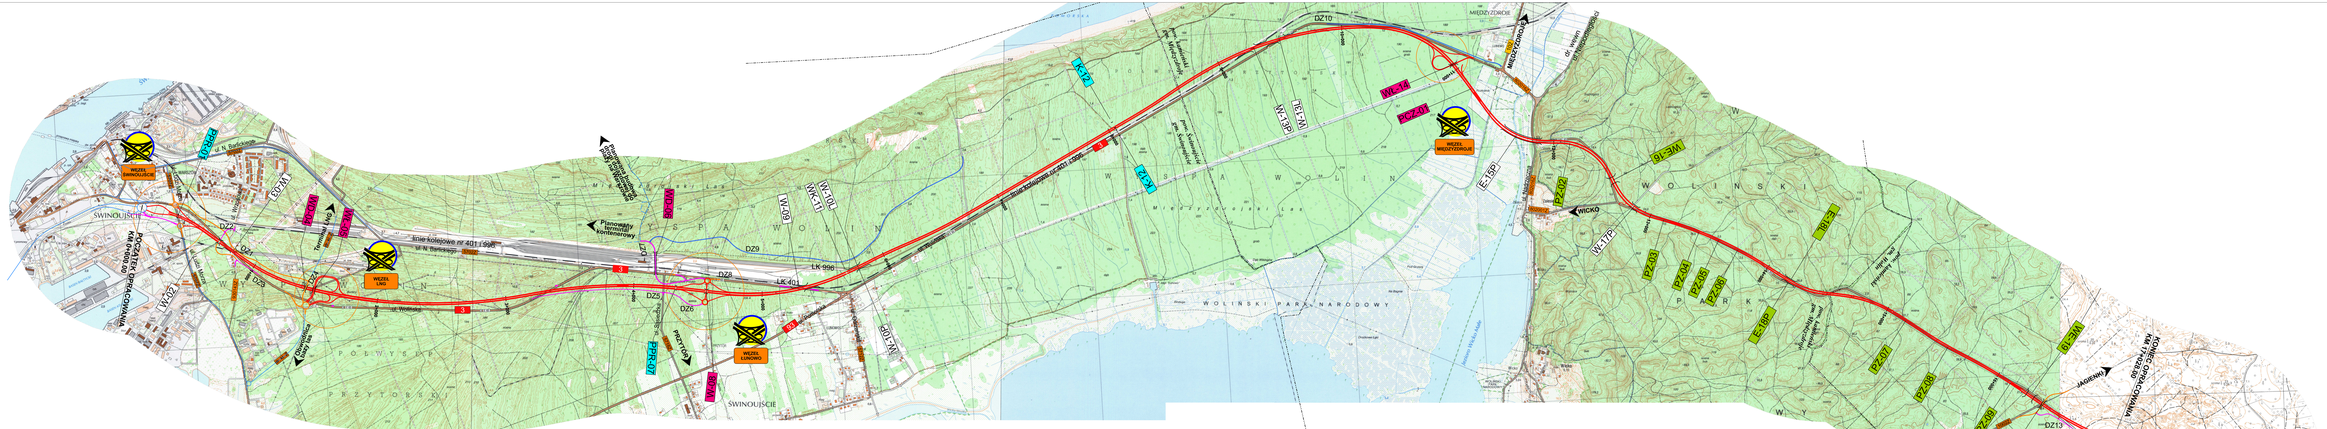

WĘZEŁ ŚWINOUJŚCIE
PPR-01
ul. N. Barlickiego
5702Z
WARSZÓW
ul. Ludzi Morza
5707Z
W-03
ŚWINOUJŚCIE
POCZĄTEK OPRACOWANIA KM 0+000.00
DZ2
DZ1
DZ3
DZ4
ul. Wrzosowa
WD-04
Terminal LNG
dr. kl. Z
WŁ-05
WĘZEŁ LNG
linie kolejowe nr 401 i 996
Planowana budowa drogi dojazdowej do plaży na Warszowie
Planowany terminal kontenerowy
WD-06
W-09
WK-11
W-10L
DZ7
DZ9
LK 996
LK 401
DZ8
DZ5
DZ6
3
ul. Wolińska
W-02
930143Z
Obwodnica bazy las
dr. kl. Z
P Ó Ł W Y S E P
P R Z Y T O R S K I
W Y S P A W O L I N
ul. Sąsiedzka
5718Z
PPR-07
PRZYTÓR
W-08
WĘZEŁ ŁUNOWO
93
ul. Pomorska
ŁUNOWO
ul. Odrzańska
5712Z
W-10P
K-12
pow. kamieński gm. Międzyzdroje
pow. Świnoujście gm. Świnoujście
M i ę d z y z d r o j s k i L a s
W-13P
W-13L
DZ10
MIĘDZYZDROJE
102
802016Z
WŁ-14
PCZ-01
WĘZEŁ MIĘDZYZDROJE
E-15P
dr. wewn ul. Niepodległości
ul. Nadrzeczna
PZ-02
802001Z
WICKO
W-17P
WE-16
W O L I Ń S K I
P A R K
N A R O D O W Y
W O L I Ń S K I P A R K N A R O D O W Y
Jezioro Wicko Małe
PZ-03
PZ-04
PZ-05
PZ-06
E-18L
E-18P
pow. kamieński gm. Wolin
pow. kamieński gm. Międzyzdroje
PZ-07
PZ-08
PZ-09
WE-19
JAGIENKI
KONIEC OPRACOWANIA KM 17+028.00
WAPNICA
1002Z
DZ13
WD-20
PZ-10
Lubczewo
10+000
11+000
12+000
13+000
14+000
15+000
16+000
17+000

LEGENDA

	PROJEKTOWANA DROGA S3
	PROJEKTOWANE DROGI INNE/JEZDNIE DODATKOWE
	PROJEKTOWANE DROGI WG ODRĘBNYCH OPRACOWAŃ
	PROJEKTOWANE DROGI WG ODRĘBNEJ PROCEDURY ZRID
	GRANICE GMIN
X	ISTNIEJĄCA DROGA KRAJOWA
XXX	ISTNIEJĄCA DROGA WOJEWÓDZKA
XXXXX	ISTNIEJĄCA DROGA POWIATOWA
XXXXXXX	ISTNIEJĄCA DROGA GMINNA
XXX-X	PROJEKTOWANY OBIEKT W CIĄGU DROGI POPRZECZNEJ
XXX-X	PROJEKTOWANY OBIEKT W CIĄGU S-3
XXX-X	PROJEKTOWANE PRZEJŚCIE DLA ZWIERZĄT
XXX-X	PROJEKTOWANE PRZEJŚCIE PIESZO-ROWEROWE / KŁADKA DLA PIESZYCH

ZAMIERZENIE BUDOWLANE:	ZAPROJEKTOWANIE I BUDOWA DROGI S3 ŚWINOUJŚCIE-TROSZYN. ODCINEK 1. ŚWINOUJŚCIE - DARGOBĄDZ (BEZ WĘZŁA)				
INWESTOR:	GDDKiA	GENERALNA DYREKCJA DRÓG KRAJOWYCH I AUTOSTRAD ul. Wronia 53 00-874 Warszawa			
WYKONAWCA:	POLAQUA	POLAQUA Sp. z o.o. ul. Dworska 1 05-500 Wólka Kozodawska			
JEDNOSTKA PROJEKTOWA:	databout	DATABOUT Sp. z o. o. ul. Bitwy Warszawskiej 1920r. nr 7 20-366 Warszawa			
STADIUM PROJEKTU:	PROJEKT BUDOWLANY				
CZĘŚĆ PROJEKTU:	PROJEKT ZAGOSPODAROWANIA TERENU				
BRANŻA:	OPRACOWANIE WIELOBRANŻOWE				
NAZWA OPRACOWANIA:	TOM I/2 CZĘŚĆ RYSUNKOWA				
TYTUŁ RYSUNKU:	PLAN ORIENTACYJNY				
STANOWISKO:	IMIĘ I NAZWISKO:	SPECJALNOŚĆ:	NR UPRAWNIEŃ:	PODPIS:	
Główny Projektant	mgr inż. Grzegorz Wtykło	Drogowa	LUB/0165/POOD/12		
TEMAT NR: PL9882	DATA: 06-2021	REWIZJA: R00	SKALA: 1:10 000	RYS. NR: 01	ARK. NR: 1