



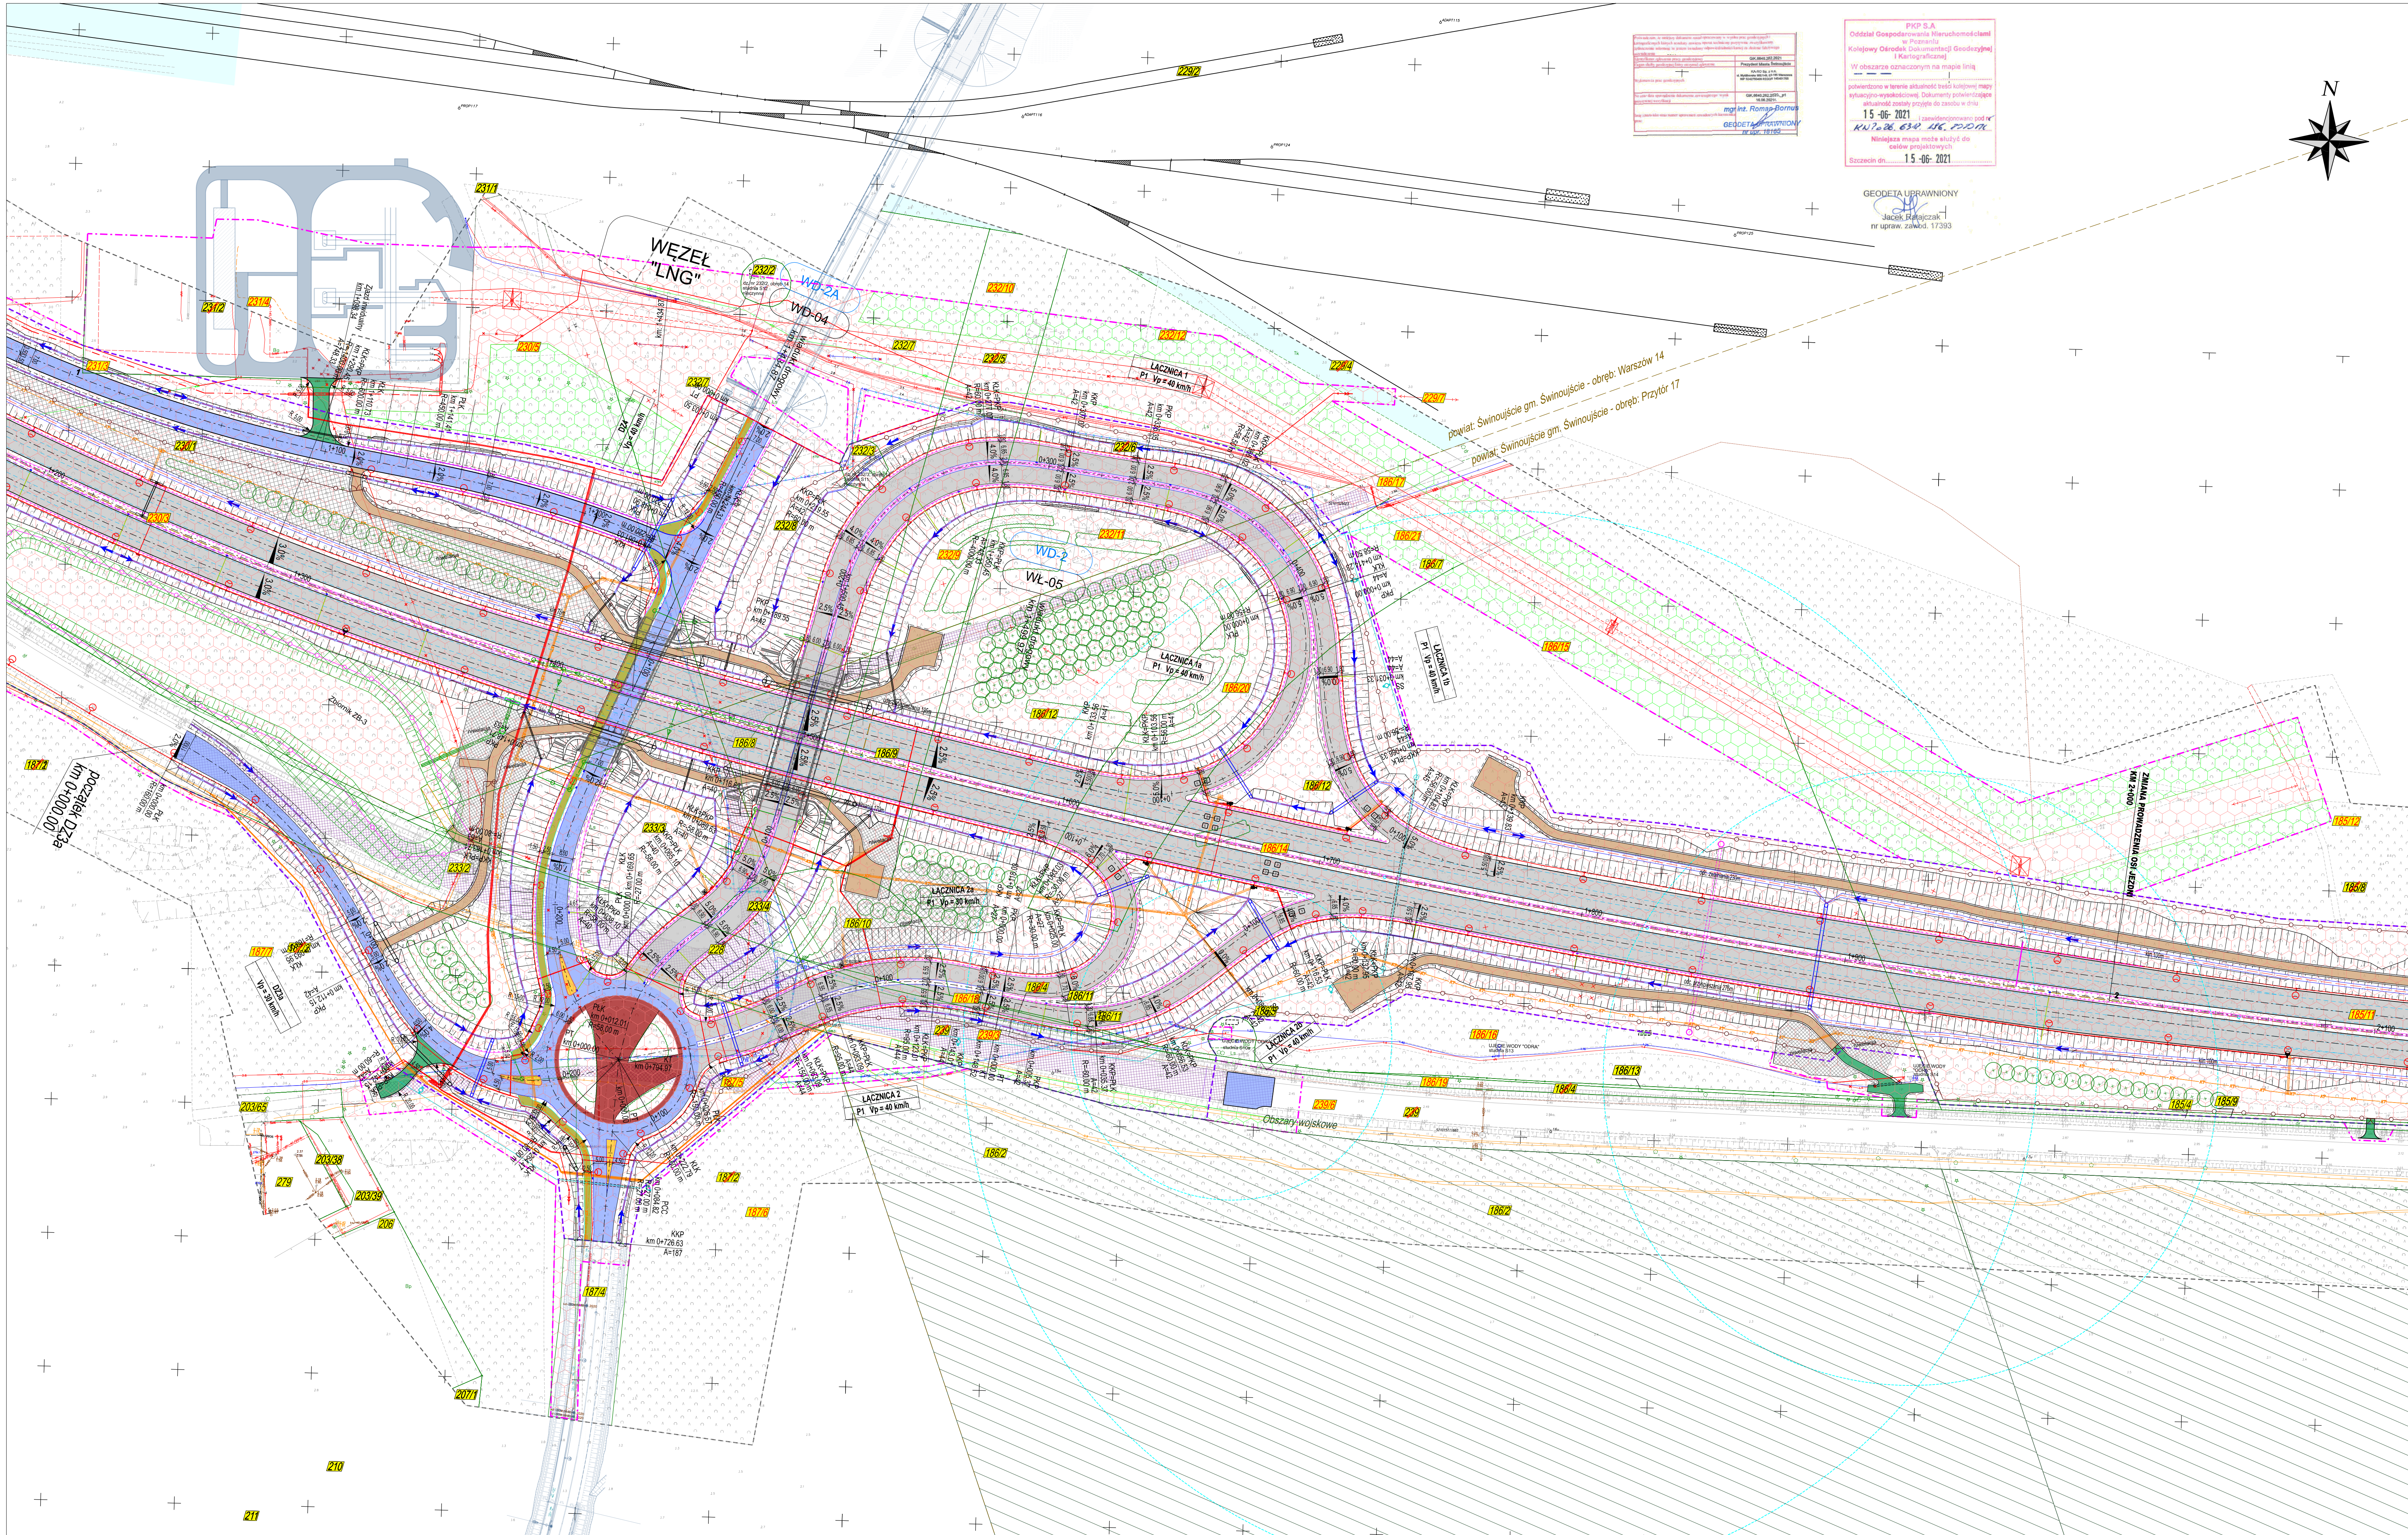

PKP S.A.
Oddział Gospodarstwa Mierochodni
w Poznaniu
Kolejowy Ośrodek Dokumentacji Geodezyjnej
i Kartograficznej
Wykazanie granic na mapie linij.
powierzona w terenie aktualność treści kolijowej mapy
wynagrodzonej. Dokumenty potwierdzające
aktualność zostały przejęte do zasobu w dniu
15-06-2021
K.1.2.26.634.116.11000
Niniejsza mapa może służyć do
celów projektowych.
Szczecin dn. 15-06-2021

GEODETA UPRAWNIONY
Jacek Pawełczak
nr upraw. zamk. 17.393

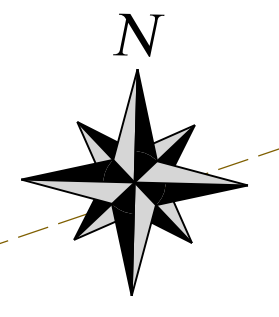

Powierdzam zgodność podkładu mapowego z oryginałem mapy do celów projektowych
przyjętej do ewidencji państwowego zasobu geodezyjnego i kartograficznego operatami nr:
KNPo2b.8312.281.2020MC z dnia 22.04.2021,
KNPo2b.8312.186.2020MC z dnia 15.06.2021,
KNPo2b.8312.197.2020MC z dnia 22.04.2021,
GK.0640.1287.2020.1.2 z dnia 04.05.2021,
GK.0640.262.2020.1.2 z dnia 16.06.2021.

ZAMIERZENIE BUDOWLANE		BUDOWA DRUGI S3 TROSZYN-SWINOUJSIE, ODCINEK 1 SWINOUJSIE - DARGOBADZ (BEZ WEZLA)	
INWESTOR:	GDDKIA	GENERAŁNY DYREKTOR DRÓG KRAJOWYCH I AUTOSTRAD	
WYKONAWCA:	POLAQUA	POLAQUA Sp. z o.o. ul. Dąbrowska 1, Koszalin 75-500 Wałbrzych	
JEDYNOSTKA PROJEKTOWA:	databout	DATABOUT Sp. z o.o. ul. Błędna 1, Warszawa 10-001	
STADIUM PROJEKTU:	PROJEKT BUDOWLANY		
CZĘŚĆ PROJEKTU:	PROJEKT ZAGOSPODAROWANIA TERENU		
BRANŻA:	OPRACOWANIE WIELOBRANŻOWE		
NAZWA OKREŚLONA:	TOM 1/2 CZĘŚĆ RYSUNKOWA		
TYTUŁ RYSUNKU:	PROJEKT ZAGOSPODAROWANIA TERENU		
STANOWISKO:	IMIE I NAZWISKO:	SPECJALNOŚĆ:	NR UPRAWNIEN:
Główny Projektant	mgr inż. Grzegorz Wójcik	Drógowa	LUB/016/POD/02
Projektant	mgr inż. Michał Budyń	Drógowa	MAZ/039/POD/01
Projektant	mgr inż. Łukasz Konecki	Inżynieria drogowa	MAZ/052/PPB/03
Projektant	mgr inż. Piotr Szczygielski	Inżynieria drogowa	MAZ/031/PPB/05
Projektant	mgr inż. Przemysław Dumański	Drógowa	POK/043/POD/07
Sprawozdawca	mgr inż. Grzegorz Dąbaj	Drógowa	POK/012/POD/06
Główny Projektant	mgr inż. Waldemar Topór	Konstrukcyjno-budowlana	162001
Projektant/Sprawozdawca	mgr inż. Mateusz Górecki	Inżynieria mostowa	MAZ/029/PPB/18
Projektant/Sprawozdawca	mgr inż. Łukasz Sokoł	Inżynieria mostowa	MAZ/054/PPB/17
Projektant/Sprawozdawca	mgr inż. Marcin Łukaszewicz	Mostowa	POK/088/POD/11
Projektant	mgr inż. Krzysztof Góć	Konstrukcyjno-inżynieria w zakresie mostów	Wa-2795
Projektant	mgr inż. Krzysztof Płanowski	Mostowa	MAZ/045/POD/13
Projektant	mgr inż. Mateusz Baran	Konstrukcyjno-budowlana	MAZ/077/PPB/20
Sprawozdawca	inż. Jerzy Bąk	Konstrukcyjno-inżynieria z zakresu mostów	Wa -3890
Projektant	mgr inż. Paulina Andrzej	Inżynieria mostowa	DOŚ/012/PPB/20
Sprawozdawca	mgr inż. Łukasz Stachowicz	Inżynieria mostowa	DOŚ/048/PPB/19
Projektant	mgr inż. Katarzyna Kowalczyk	Instalacyjna	SLK/1816/POD/07
Projektant	mgr inż. Jakub Zawada	Instalacyjna	SLK/4240/POD/12
Projektant	mgr inż. Agnieszka Różyk	Instalacyjna	SLK/4790/POD/13
Sprawozdawca	mgr inż. Grzegorz Głuch	Instalacyjna	MAZ/058/POD/12
Projektant	inż. Marek Kubiś	Instal. w telekomunikacji	17939910
Sprawozdawca	inż. Marek Czarnecki	Instal. w telekomunikacji	16289910
Projektant	mgr inż. Marek Górecki	Inżynieria hydrotechniczna	ZAP/0014/POD/14
Sprawozdawca	mgr inż. Janusz Myśliński	Konstrukcyjno-budowlana	ZAP/0014/POD/09
Projektant	mgr inż. Łukasz Iwanicki	Inżynieria elektryczna	LOD/3062/PWB/16
Sprawozdawca	mgr inż. Artur Kubiś	Inżynieria elektryczna	LOD/3382/PWB/17
Projektant	mgr inż. Maciej Myśliński	Inżynieria elektryczna	SLK/7103/PWB/16
Sprawozdawca	mgr inż. Jacek Przybyłowski	Inżynieria elektryczna	SLK/3810/POD/11
Projektant	mgr inż. Piotr Sokołowski	Inżynieria elektryczna	MAZ/037/POD/14
Sprawozdawca	mgr inż. Przemysław Łoś	Inżynieria elektryczna	SWK/0150/PWB/15
Projektant	mgr inż. Paweł Różewski	Inżynieria elektryczna	SLK/0771/PWB/16
Sprawozdawca	mgr inż. Wojciech Wójcik	Inżynieria elektryczna	POK/006/POD/14
Projektant/Sprawozdawca	mgr inż. Waldemar Pawełowski	Kolejowa	POK/042/POD/12
Projektant	mgr inż. Krzysztof Sioła	Kolejowa	MAZ/042/POD/12
Projektant	mgr inż. Sylwia Kubiś	Architektura krajobrazu	-
Sprawozdawca	mgr inż. Krzysztof Czechowski	Architektura krajobrazu	-
DATA:	06-2021	SKALA:	1:1000
PL9882		PL9882	